


ПОВЕРХ	3
КВАРТИРА	9

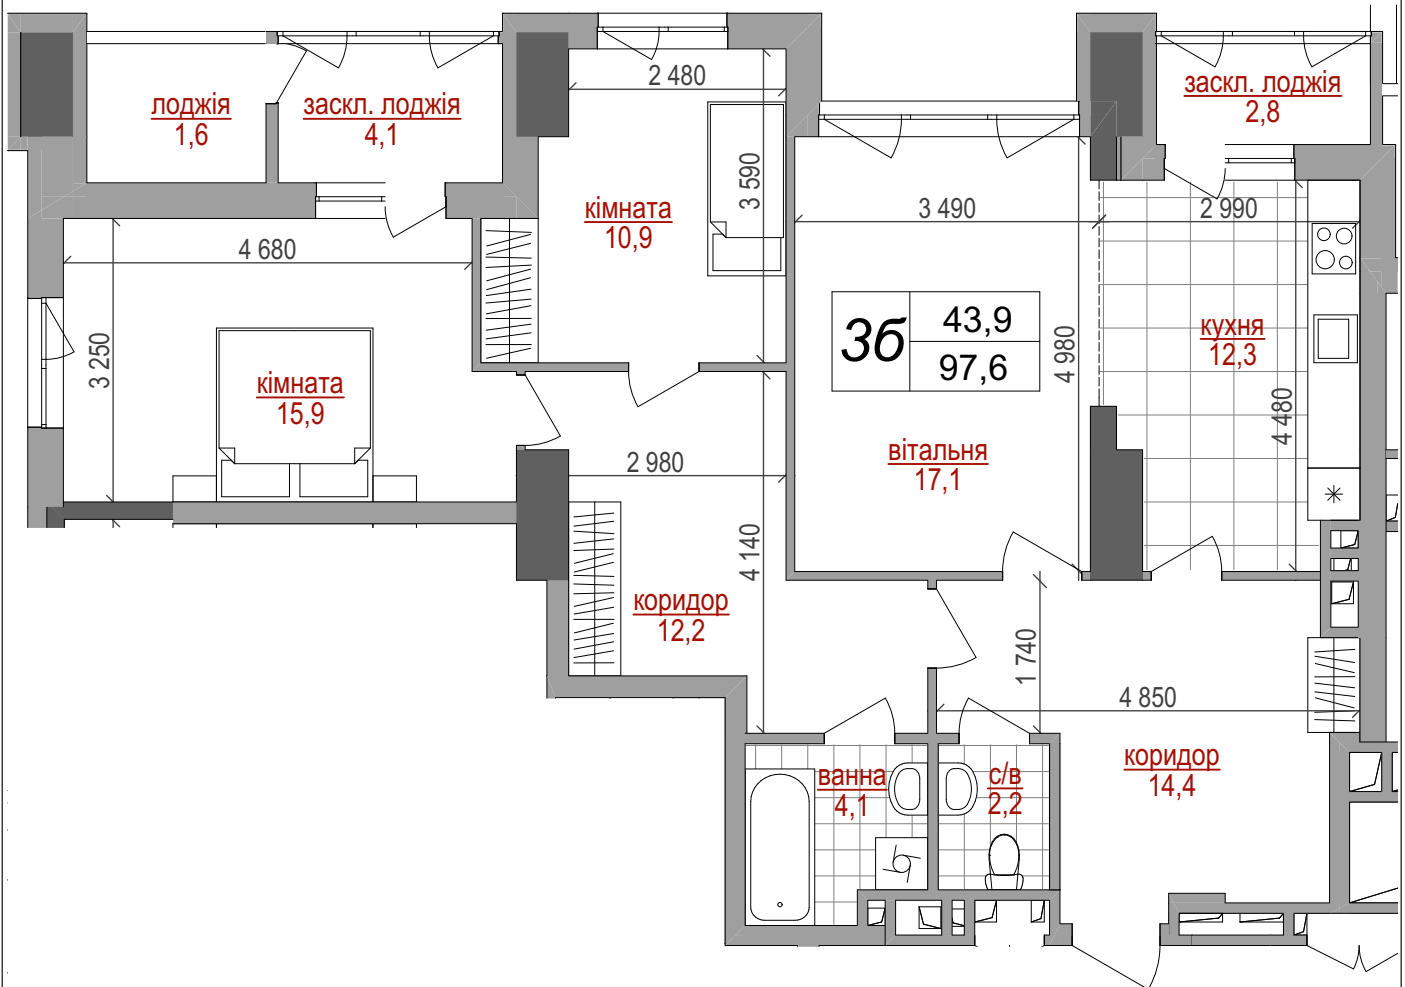

ТЕХНІКО-ЕКОНОМІЧНІ ПОКАЗНИКИ

Кількість кімнат - 3
 Житлова площа - 43,9 м²
 Загальна площа - 97,6 м²

Контакти відділу продажу:
 067 111 29 00
 066 111 29 00
<http://westhouse.kiev.ua>

Житловий комплекс
West House
 вул.Кустанайська, 13

Будинок I / 3-й поверх
 План 3-кімнатної квартири (тип 36)