


	ПОВЕРХ	4
	КВАРТИРА	15

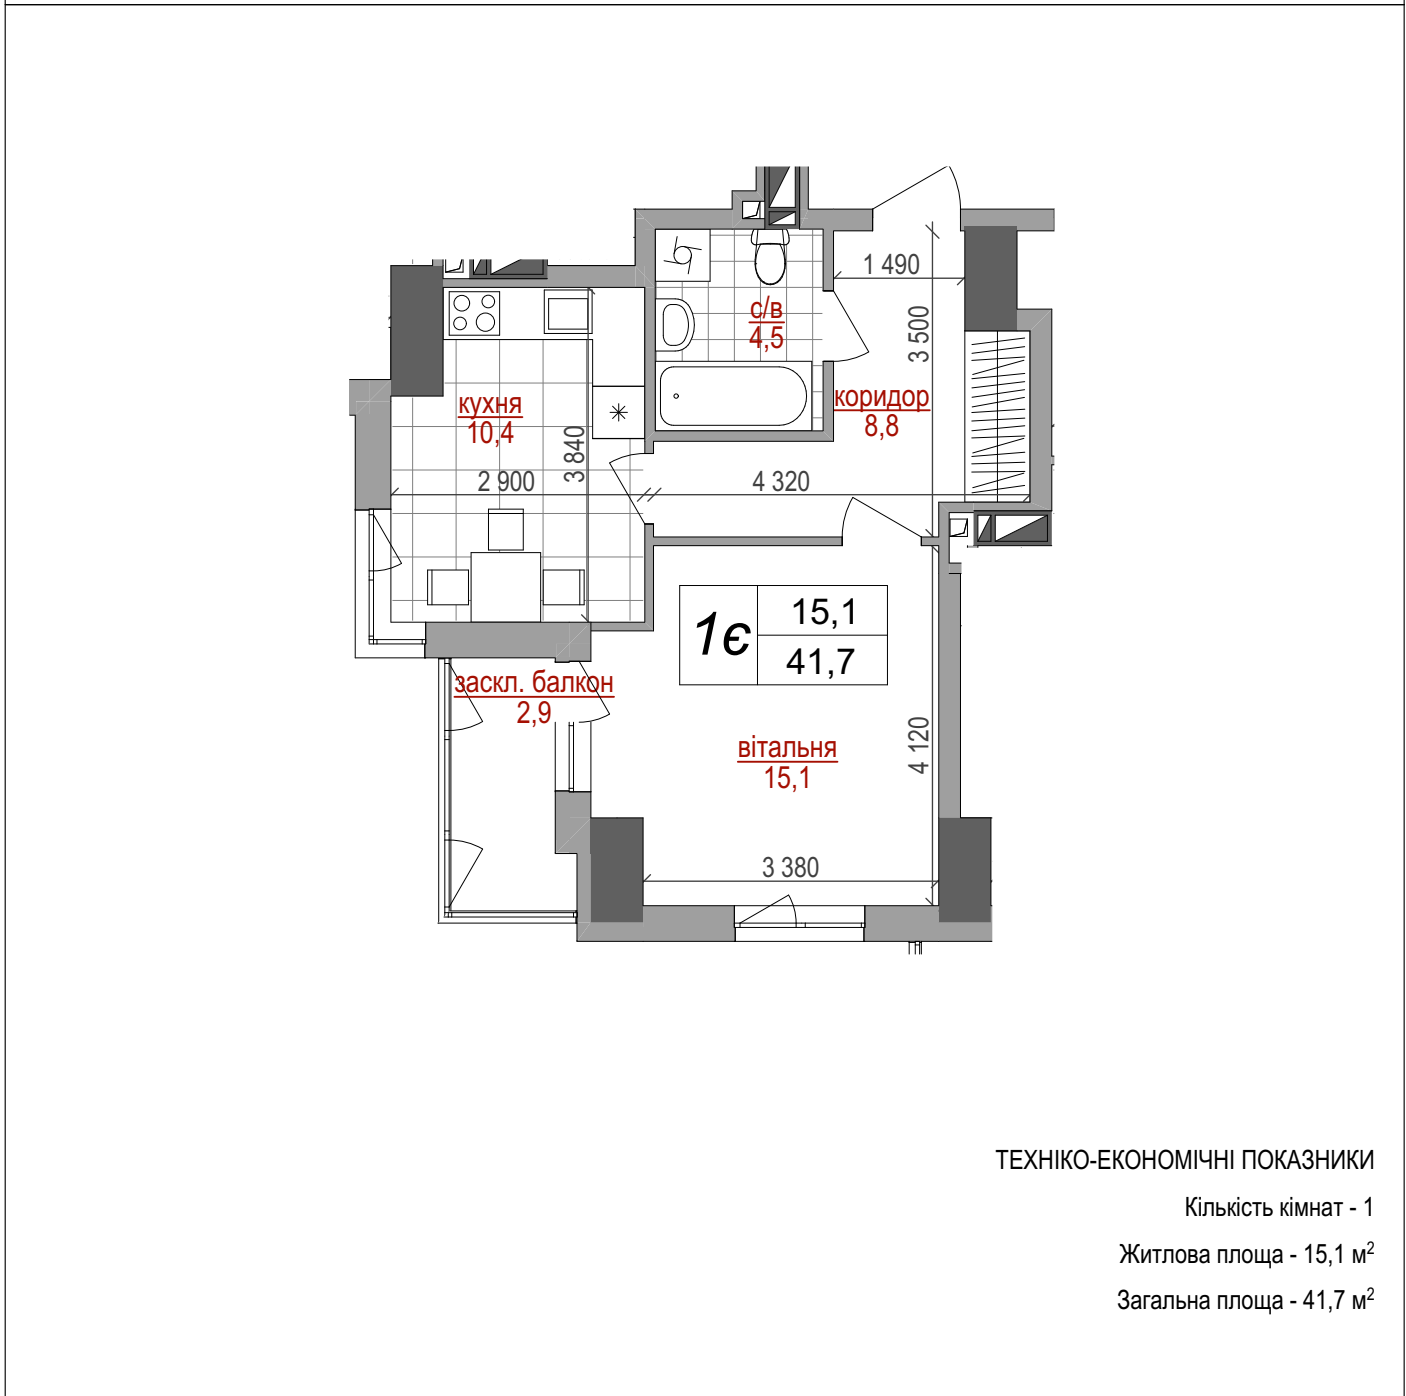

ТЕХНИКО-ЕКОНОМІЧНІ ПОКАЗНИКИ

Кількість кімнат - 1
 Житлова площа - 15,1 м²
 Загальна площа - 41,7 м²

Контакти відділу продажу:
 067 111 29 00
 066 111 29 00
<http://westhouse.kiev.ua>

Житловий комплекс
West House
 вул.Кустанайська, 13

Будинок I / 4-й поверх
 План 1-кімнатної квартири (тип 1e)