


ПОВЕРХ	4
КВАРТИРА	18

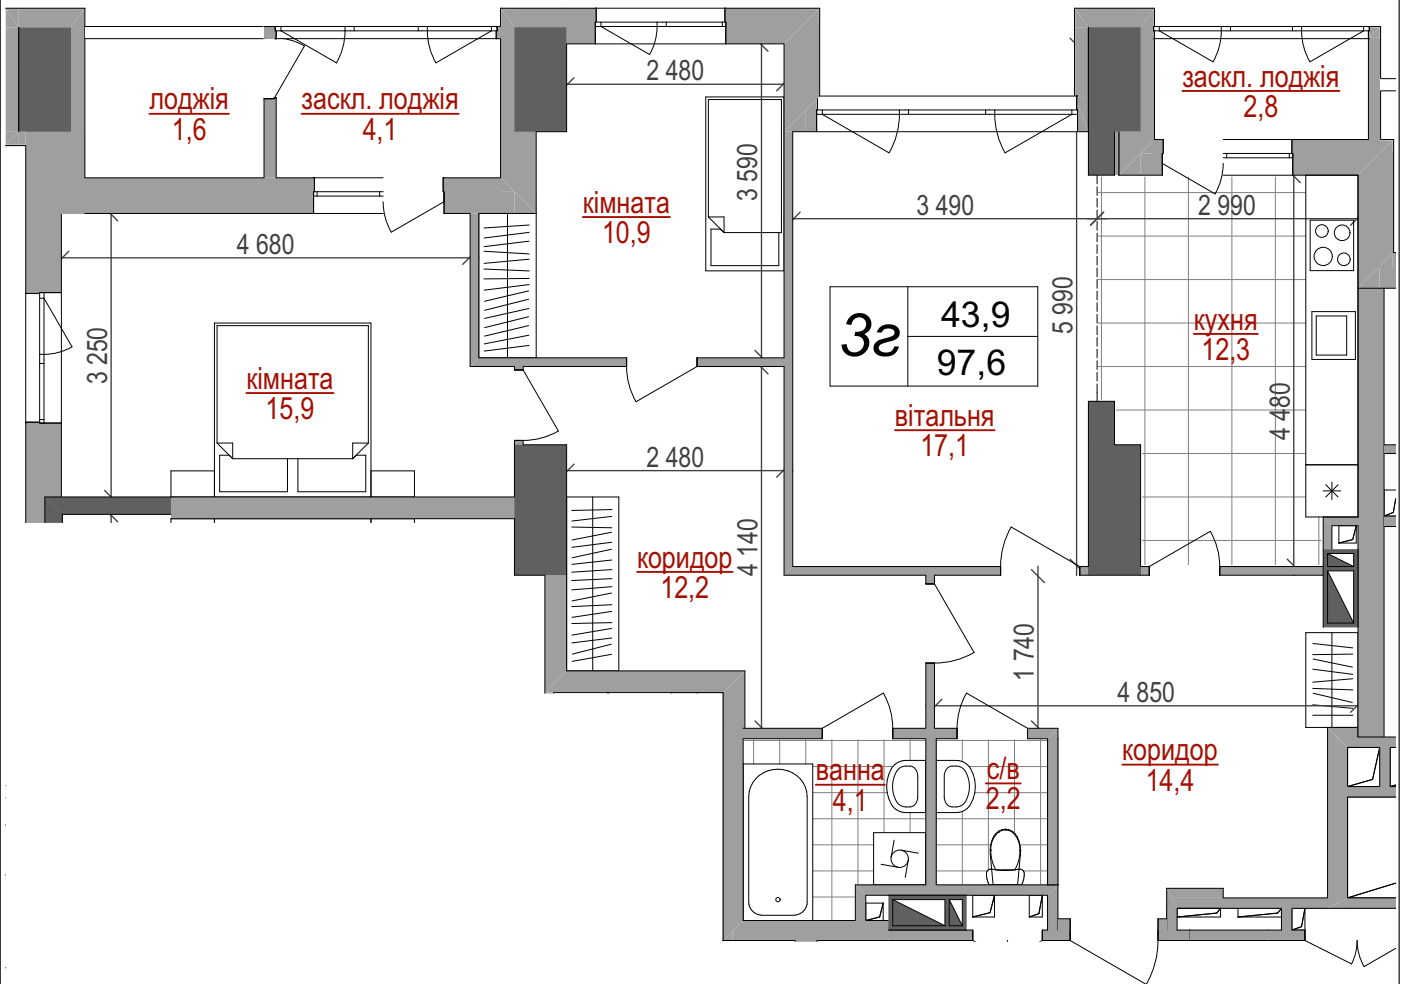

ТЕХНИКО-ЕКОНОМІЧНІ ПОКАЗНИКИ

- Кількість кімнат - 3
- Житлова площа - 43,9 м²
- Загальна площа - 97,6 м²

Контакти відділу продажу:
 067 111 29 00
 066 111 29 00
<http://westhouse.kiev.ua>

Житловий комплекс
West House
 вул.Кустанайська, 13

Будинок I / 4-й поверх
 План 3-кімнатної квартири (тип 3z)