


ПОВЕРХ	6	8	9	10	11	12
КВАРТИРА	36	54	63	72	81	90

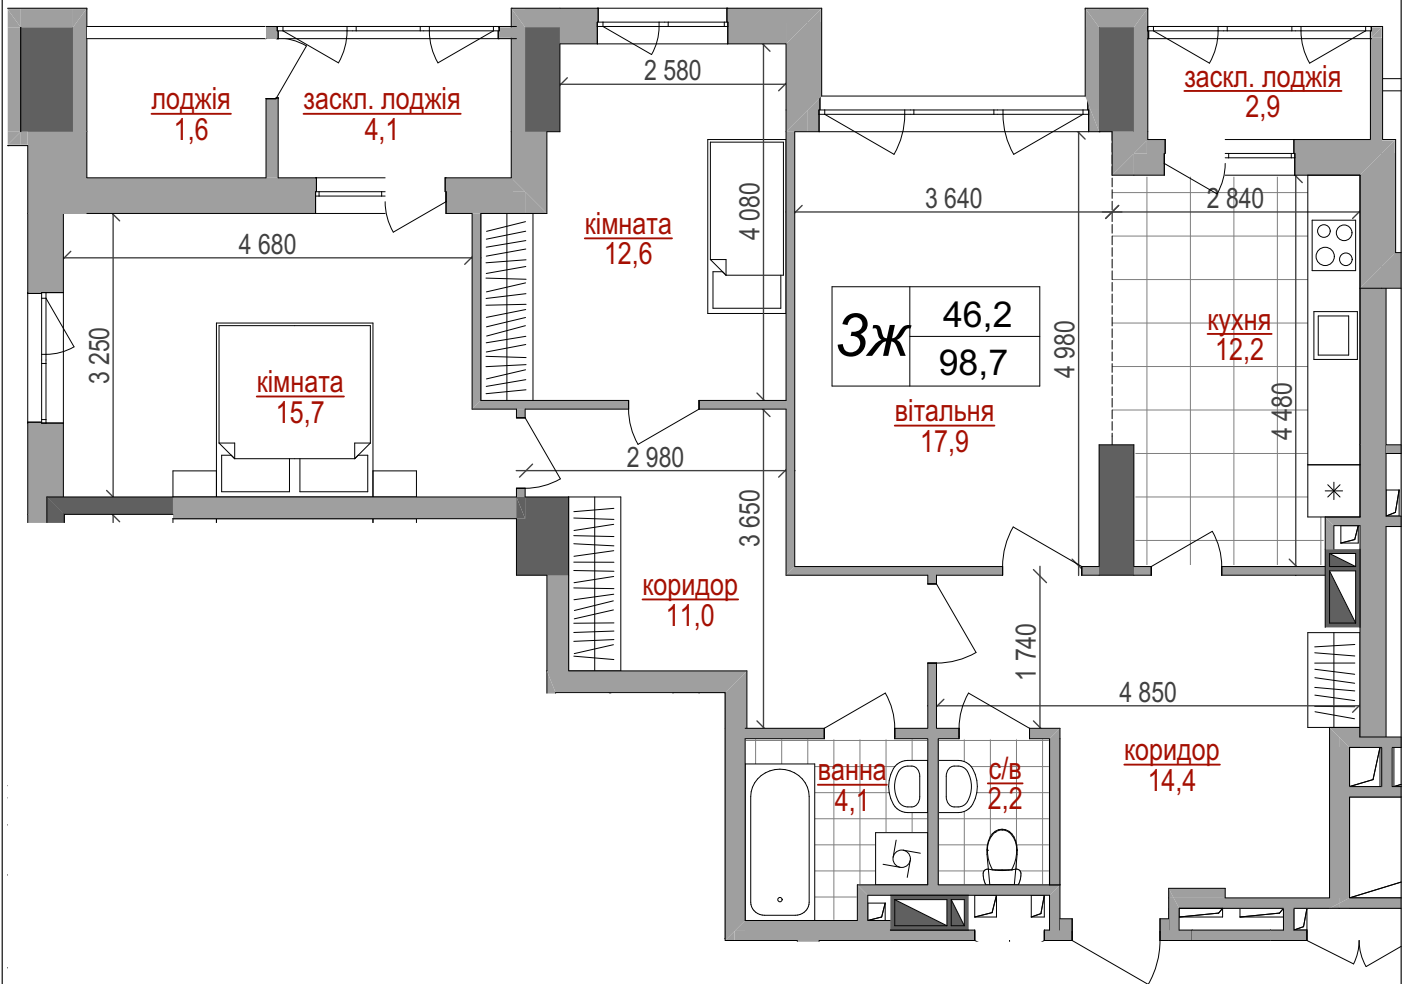

**ТЕХНІКО-ЕКОНОМІЧНІ ПОКАЗНИКИ**

- Кількість кімнат - 3
- Житлова площа - 46,2 м<sup>2</sup>
- Загальна площа - 98,7 м<sup>2</sup>

Контакти відділу продажу:  
 067 111 29 00  
 066 111 29 00  
<http://westhouse.kiev.ua>

Житловий комплекс  
**West House**  
 вул.Кустанайська, 13

Будинок I / 6,8-12-й поверхи  
 План 3-кімнатної квартири ( тип 3ж )